


WENTYLACJA MECHANICZNA
NAWIĘNO-WYWIEWNA Z REKUPERACJĄ
PROJEKT WYKONAWCZY WG ODRĘBNEGO OPRAWIANIA
● WYKĄC Z POMIESZCZENIA
○ NAWIĘ DO POMIESZCZENIA

WYMIARY PODANO W ŚWIELE SUROWEGO MURU,
BEZ DOCIEPLENIA 20cm WARSTWĄ STYROPIANU

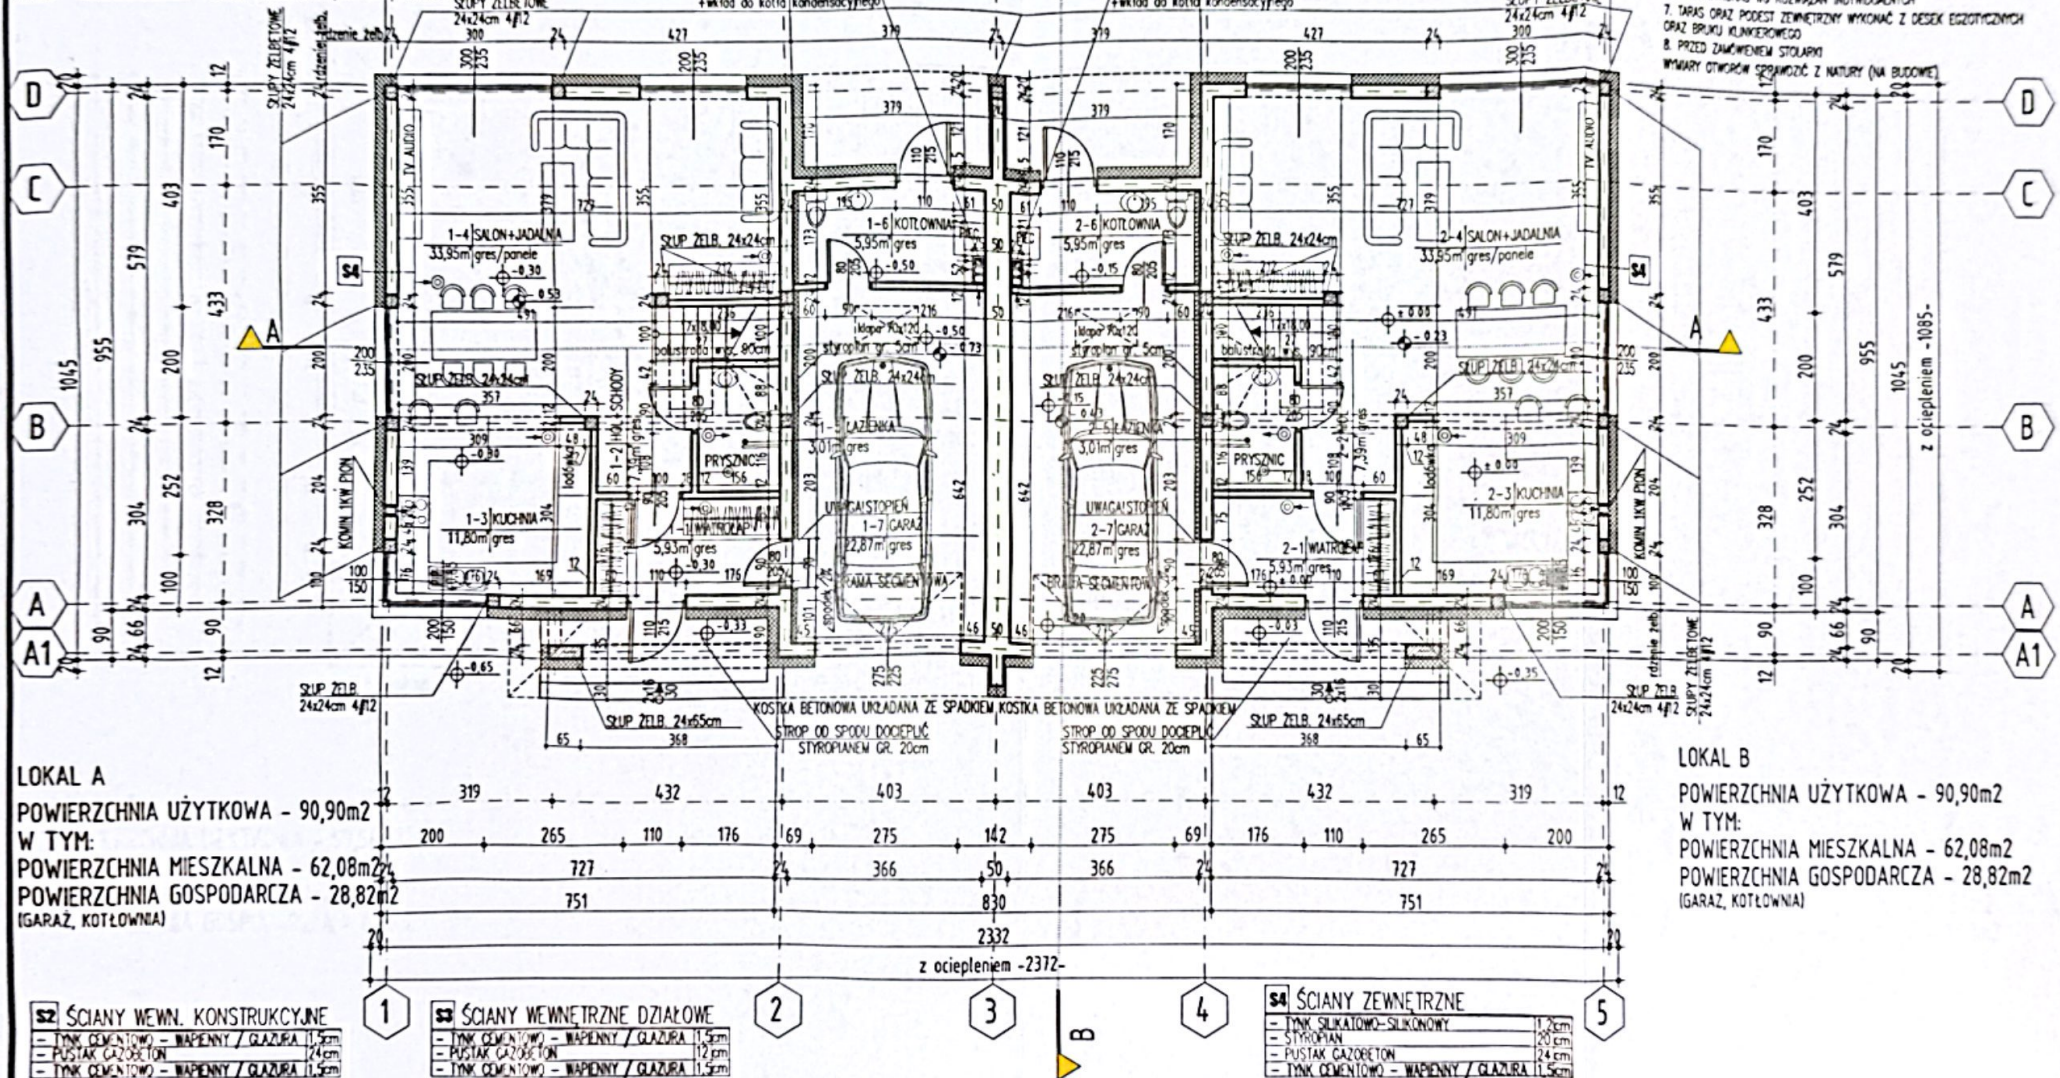

- UWAGI
1. RZUTY ROZPATRYWAĆ Z POZIOMYMI RYSUNKAMI
 2. WYKONAĆ ODCIĄGI, ZEPROJEKTOWAĆ W WARTOŚCIACH POSADZKOWYCH
 3. ŚCIANY NALEŻY WYKONAĆ ORAZ ZEPROJEKTOWAĆ Z ZAŁOŻENIAMI ZAKREŚLONYMI W DOKUMENTACJI TECHNICZNEJ ORAZ WIEDZĄ TECHNICZNĄ DLA POSZCZEGÓLNYCH SYSTEMÓW NO. GAZOBETON, GŁÓWNE NALEŻY ZWROCIĆ UWAGĘ NA ODCIĄGI, ZEPROJEKTOWAĆ SPÓŁNIE W WIELKOŚCIACH OTWÓRÓW OKIENNYCH, DRZWIOWYCH W STREFIE POD OTWÓREM I NAD OTWÓREM
 4. DLA WSZYSTKICH ŚCIAN WYKONAĆ STOSOWAĆ WYMIARY ELEMENTY Z BETONU KOMPKOWANEGO KLASY 20 NA ZAPRAWIE ZIMPEL WIS
 5. ELEMENTY DREWNIANE NALEŻY ZABEZPIECZYĆ SPOŚRODKIEM ODMOCNIAJĄCYM I GRZEBIOSZKĄ
 6. DO KONIA NALEŻY DOPROWADZIĆ NAWIĘ DO POSADZKI RURA #110 PVC, KONIEK WYKONAĆ WG ROZWIĄZAŃ INDYWIDUALNYCH
 7. TARAS ORAZ PODSTĘP ZEWNIĘTRZNY WYKONAĆ Z DESEK EGZOTYCZNYCH ORAZ BRUKU KLINKEROWEGO
 8. PRZED ZAKOŃCZENIEM STOLARKI
- WYMIARY OTWÓRÓW SPRAWDZIĆ Z NATURY (NA BUDOWIE)



INWESTOR: KRZYSZTOF ADAM WIELGOSZ, prowadzący działalność gospodarczą pod nazwą WIEL-BUD KRZYSZTOF ADAM WIELGOSZ, Sejomska Droga 11C, 21-400 Łuków

OBIEKT: BUDYNEK MIESZKALNY JEDNORODZINNY DWAJEDNOKALOWY WOLNOSTOJĄCY

ADRES BUDOWY: dz. nr ew. 31/18, KĄTY WĘGERSKIE, gm. Nieporęt

TEMAT: PROJEKT BUDOWLANO-ARCHITEKTURA

OPRACOWAŁ: mgr inż. ARTUR MAŃKO

PROJEKTOWAŁ: mgr inż. arch. DAWID ŁAŃSKI
upr. MA/109/17 w spec. architektonicznej
upr. MA/1051/P/10 w spec. projektowania konstrukcyjnego budowlanego

TYTUŁ RYSUNKU:

RZUT PARTERU

SKALA:

1:100

DATA:


29.X.2024

NR RYS.:

4

WENTYLACJA MECHANICZNA
NAWIEWNO-WYWIEWNA Z REKUPERACJĄ
PROJEKT WYKONAWCZY WG ODRĘBNEGO OPRACOWANIA
WYCIĄG Z POMIESZCZENIA
NAZEW DO POMIESZCZENIA

WYMIARY PODANO W ŚWIETLE SUROWEGO MURU,
BEZ DOCIEPLENIA 20cm WARSTWĄ STYROPIANU

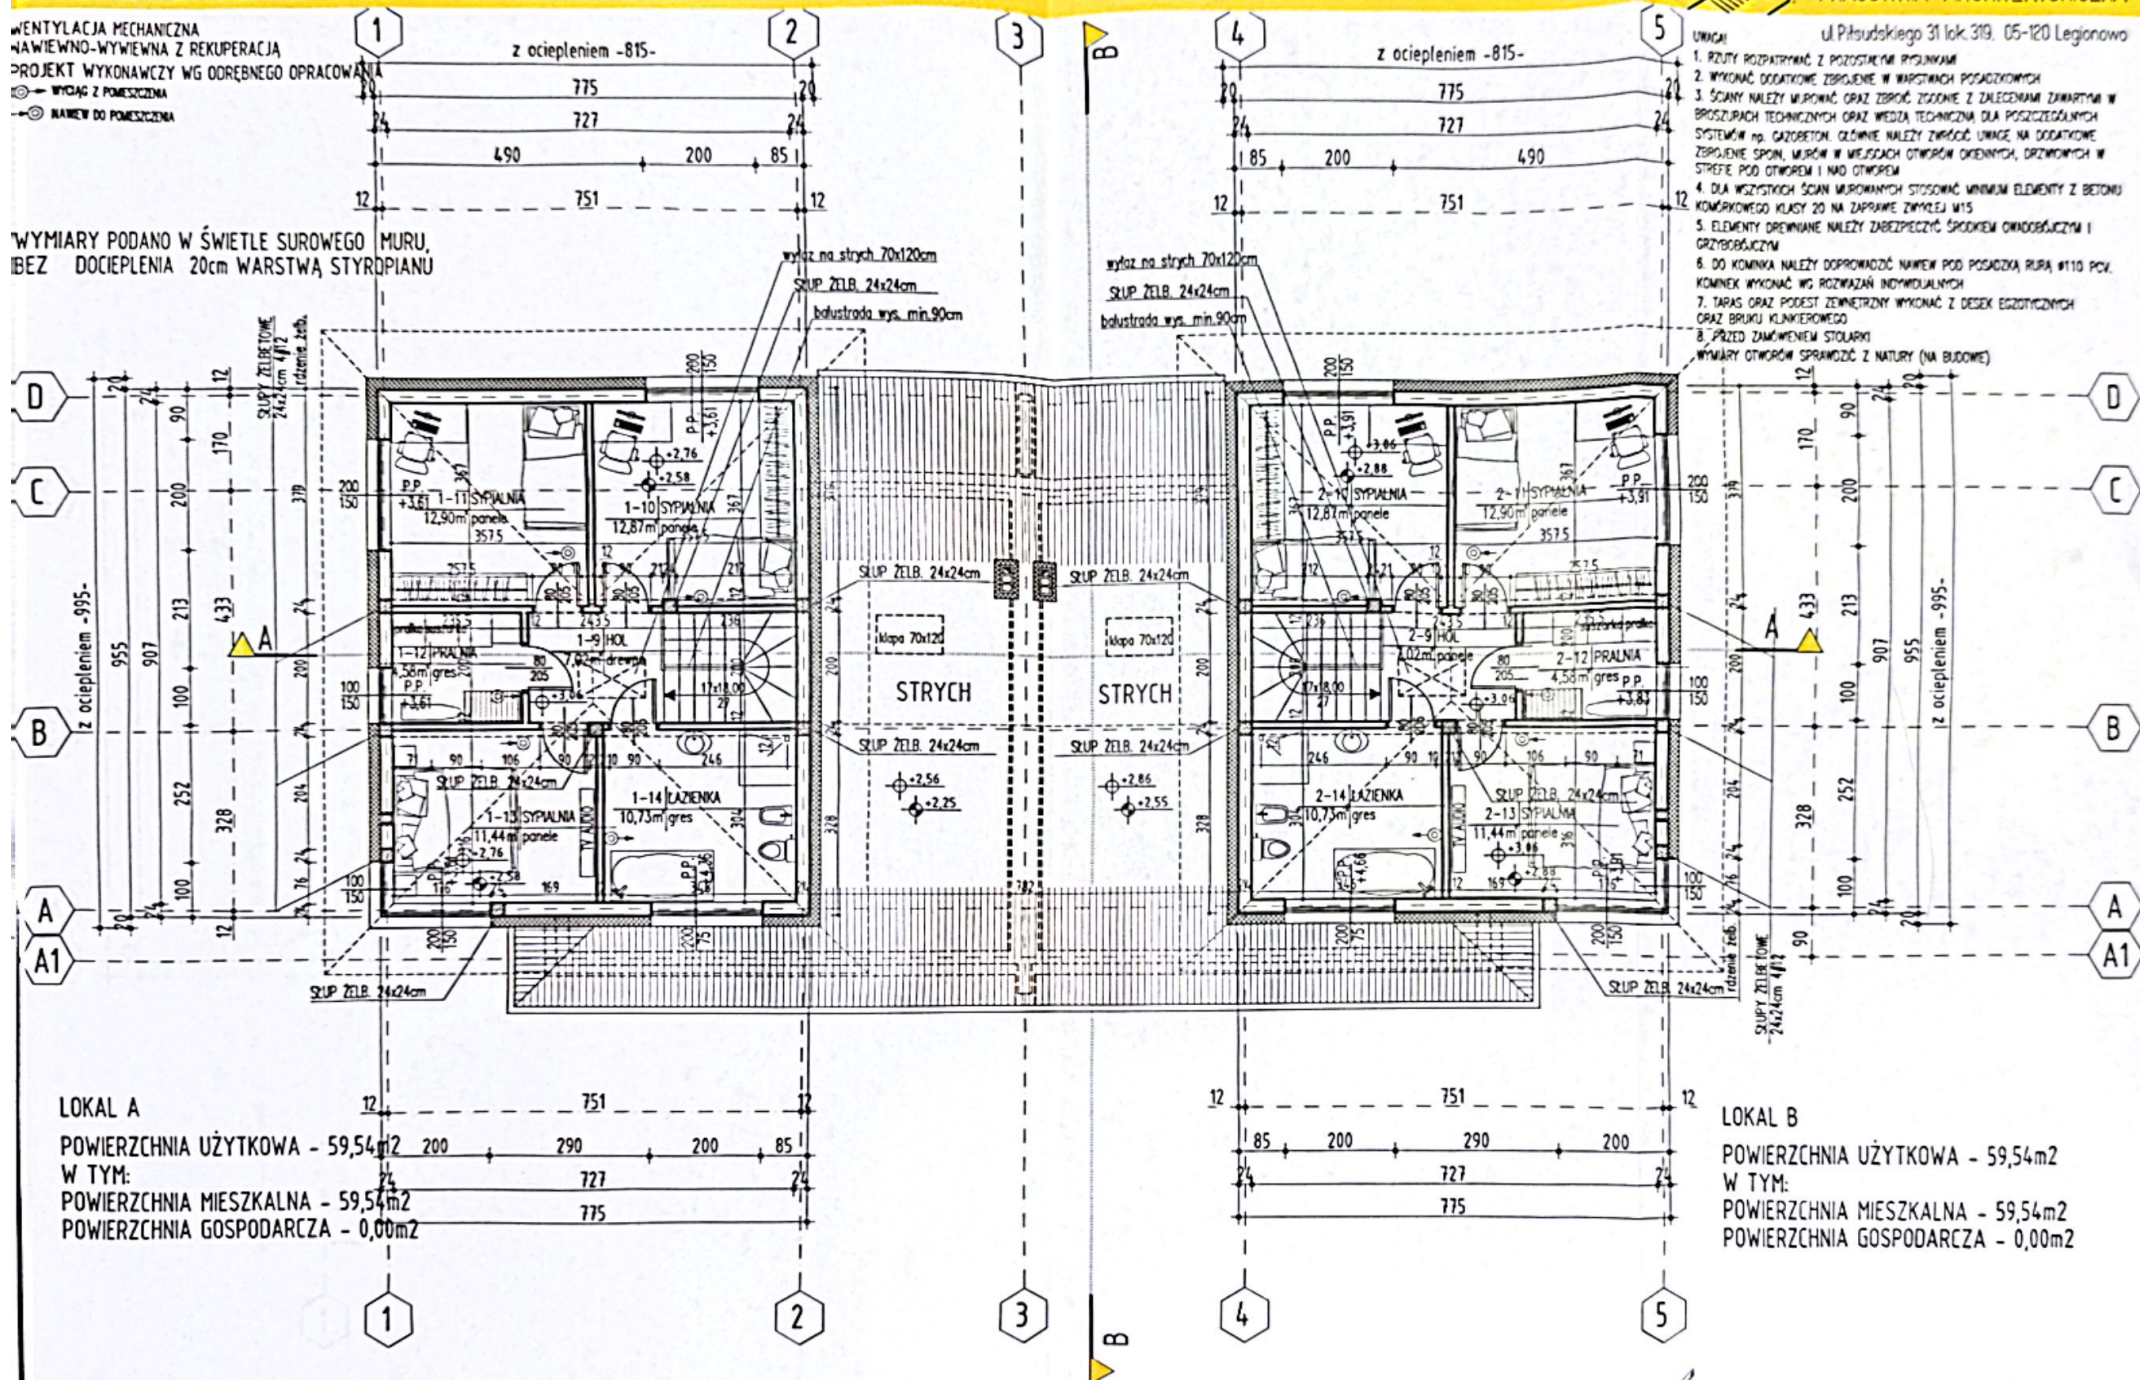

INWESTOR: KRZYSZTOF ADAM WIELGOSZ, prowadzący działalność gospodarczą pod nazwą WIEL-BUD KRZYSZTOF ADAM WIELGOSZ, Sędziszka Długa 11C, 21-400 Łuków

OBIEKT: BUDYNEK MIESZKALNY JEDNORODZINNY DWULOKALOWY WOLNOSTOJĄCY

ADRES BUDOWY: dz. nr ew. 31/18 KĄTY MĘGERSKIE, gm. Nieporęt

TEMAT: PROJEKT BUDOWANY ARCHITEKTURA

OPRACOWAŁ: mgr inż. ARTUR MAŃKO

PROJEKTOWAŁ: mgr inż. arch. DAWID ŁAPIŃSKI
upr. 144/099/17 w spec. architektonicznej
upr. 144/0653/P003/18 w spec. projektowania konstrukcyjno-budowlanego

Tytuł rysunku: RZUT PIĘTRA

SKALA: 1:100

DATA: 29.04.2024

NR RYS.: 5

