

SEGMENT "A"

ZESTAWIENIE POWIERZCHNI PARTERU		
№	POMIESZCZENIE	PODŁOGA
1	WIATROŁAP	GRES
2	ŁAZIENKA	GRES
3	KUCHNIA+SALON	GRES
4	SCHODY	PANELE
	ŁĄCZNIE	
5	KOTŁOWNIA	GRES
6	GARAZ	SZLIHTA BETONOWA
	ŁĄCZNIE	
		59,50

SEGMENT "B"

ZESTAWIENIE POWIERZCHNI PARTERU		
№	POMIESZCZENIE	PODŁOGA
1	WIATROŁAP	GRES
2	ŁAZIENKA	GRES
3	KUCHNIA+SALON	GRES
4	SCHODY	PANELE
	ŁĄCZNIE	
5	KOTŁOWNIA	GRES
6	GARAZ	SZLIHTA BETONOWA
	ŁĄCZNIE	
		59,50


SEGMENT "C"

ZESTAWIENIE POWIERZCHNI PARTERU		
№	POMIESZCZENIE	PODŁOGA
1	WIATROŁAP	GRES
2	ŁAZIENKA	GRES
3	KUCHNIA+SALON	GRES
4	SCHODY	PANELE
	ŁĄCZNIE	
5	KOTŁOWNIA	GRES
6	GARAZ	SZLIHTA BETONOWA
	ŁĄCZNIE	
		59,50

RZUT PARTERU

skala 1:100

STAROSTWO POWIATOWE
W ŁUKOWIE
WYDZIAŁ BUDOWNICTWA
I ARCHITEKTURY
21-400 Łuków ul. Białostocka 14

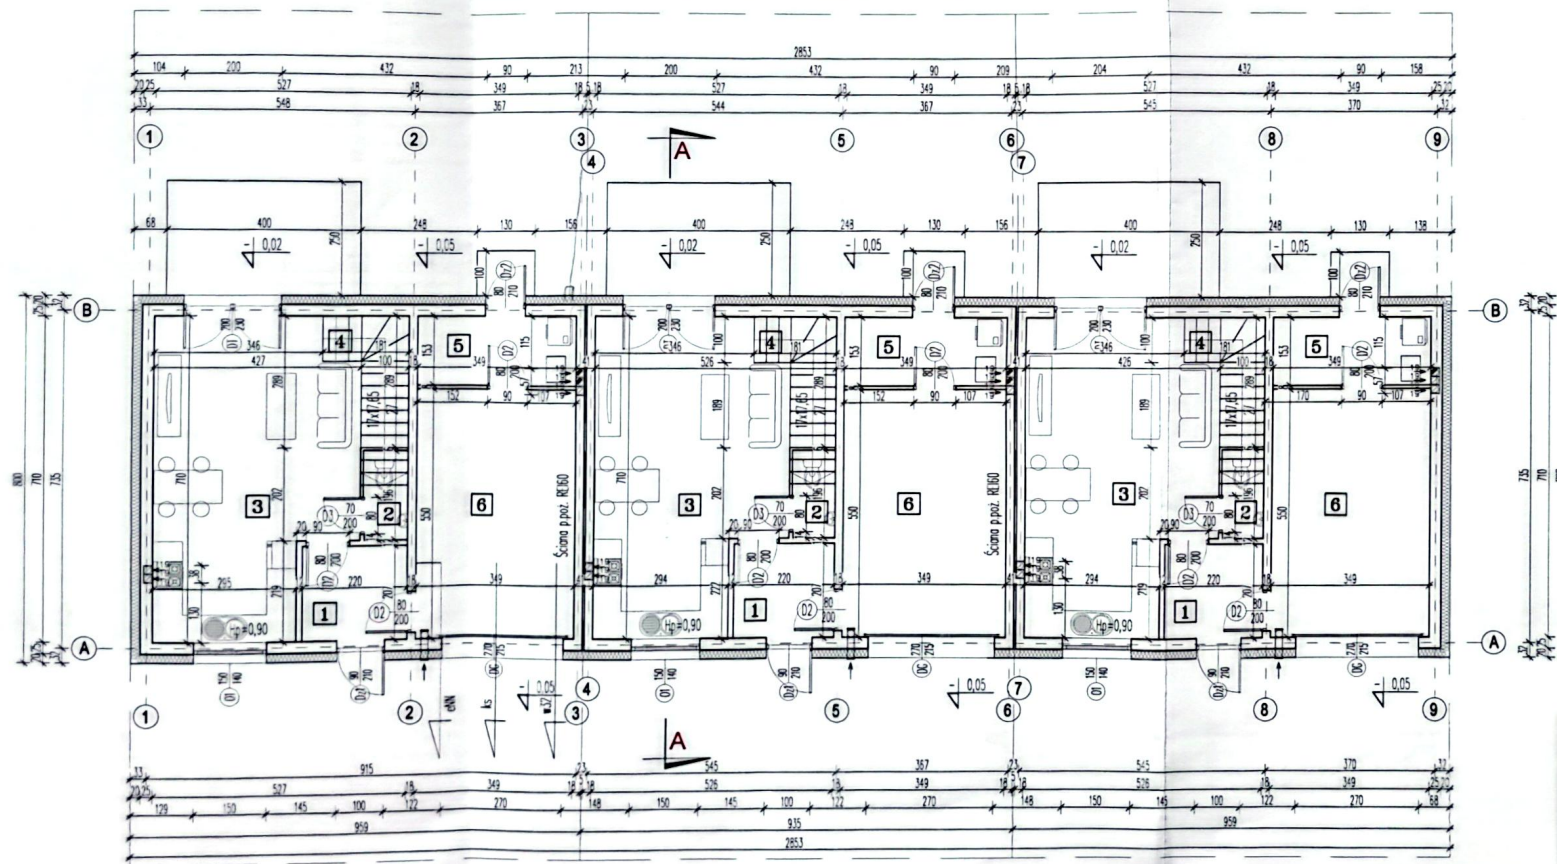

Obiekt: Budynki mieszkalne w zabudowie szeregowej
Adres obiektu: Łuków, dz.nr 3931/1
Inwestor: CITY BUDOWNICTWO Waldemar Lisiewski
Krzysztof Wielgosz Spółka cywilna
RZUT PARTERU SEGMENT A,B,C
Projektował: Władysław Kowalczyk
UPRAWNIONY PROJEKTANT
• specjalność: architektoniczna-konstrukcyjna
Nr upr. UAN-4224/50/42/86

Opracował: inż. Grzegorz Tracz
Branża: architektura
Skala: 1:100
Data: 02.2025
Nr.rys. 1
Nr.st. 21

RZUT PODDASZA

skala 1:100

STAROSTWO POWIATOWE
W ŁUKOWIE
WYDZIAŁ BUDOWNICTWA
I ARCHITEKTURY
21-400 Łuków ul. Białostocka 1A

SEGMENT "A"


ZESTAWIENIE POWIERZCHNI PODDASZA			
Lp.	POMIESZCZENIE	PODŁOGA	POWIERZCHNIA PODŁOGI [m²]
4	KORYTARZ + SCHODY	PANELE/GRES	6,65
7	POKÓJ	PANELE	11,15
8	POKÓJ	PANELE	13,00
9	POKÓJ	PANELE	13,00
10	ŁAZIENKA	GRES	8,20
11	GARDEROBA	PANELE	6,85
ŁĄCZNIE			58,85
			55,40

SEGMENT "B"

ZESTAWIENIE POWIERZCHNI PODDASZA			
Lp.	POMIESZCZENIE	PODŁOGA	POWIERZCHNIA PODŁOGI [m²]
4	KORYTARZ + SCHODY	PANELE/GRES	6,65
7	POKÓJ	PANELE	11,15
8	POKÓJ	PANELE	13,00
9	POKÓJ	PANELE	13,00
10	ŁAZIENKA	GRES	8,20
11	GARDEROBA	PANELE	6,85
ŁĄCZNIE			58,85
			55,40

SEGMENT "C"

ZESTAWIENIE POWIERZCHNI PODDASZA			
Lp.	POMIESZCZENIE	PODŁOGA	POWIERZCHNIA PODŁOGI [m²]
4	KORYTARZ + SCHODY	PANELE/GRES	6,65
7	POKÓJ	PANELE	11,15
8	POKÓJ	PANELE	13,00
9	POKÓJ	PANELE	13,00
10	ŁAZIENKA	GRES	8,20
11	GARDEROBA	PANELE	6,85
ŁĄCZNIE			58,85
			55,40

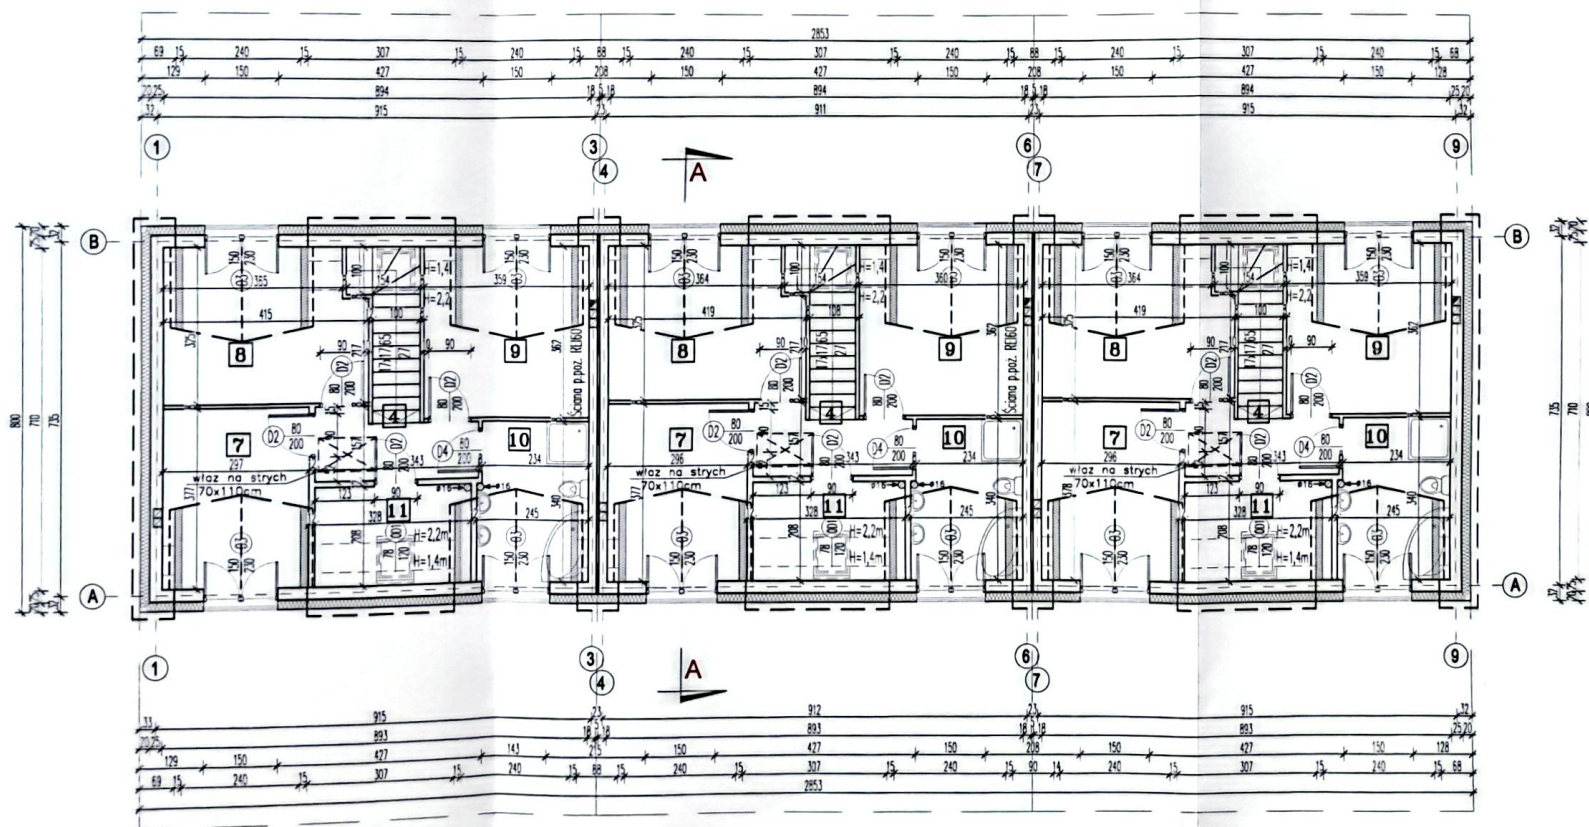

Obiekt: Budynki mieszkalne w zabudowie szeregowej
Adres obiektu: Łuków, dz.nr 3831/1
Inwestor: CITY BUDOWNICTWO Waldemar Lisiewski
Krzysztof Wielgosz Spółka cywilna

RZUT PODDASZA SEGMENT A,B,C

Projektował: Włodysław Kowalczyk
UPRAWNIONY PROJEKTANT
w specjalności:
architektoniczno-konstrukcyjnej

RZUT PARTERU

skala 1:100

STAROSTWO POWIATOWE
W ŁUKOWIE
WYDZIAŁ BUDOWNICTWA
I ARCHITEKTURY

ZESTAWIENIE POWIERZCHNI PARTERU	
POWIERZCHNIA	PODŁOGA
1. WATROGA	4,50
2. ŁAZIENKA	1,80
3. KUCHNIA+SALON	26,70
4. SCHODY	1,90
5. KOTŁOWNIA	35,00
6. GARAZ	19,20
ŁĄCZNE	59,50

SEGMENT "C"

ZESTAWIENIE POWIERZCHNI PARTERU	
POWIERZCHNIA	PODŁOGA
1. WATROGA	4,50
2. ŁAZIENKA	1,80
3. KUCHNIA+SALON	26,70
4. SCHODY	1,90
5. KOTŁOWNIA	35,00
6. GARAZ	19,20
ŁĄCZNE	59,50


SEGMENT "F"

ZESTAWIENIE POWIERZCHNI PARTERU	
POWIERZCHNIA	PODŁOGA
1. WATROGA	4,50
2. ŁAZIENKA	1,80
3. KUCHNIA+SALON	26,70
4. SCHODY	1,90
5. KOTŁOWNIA	35,00
6. GARAZ	19,20
ŁĄCZNE	59,50

SEGMENT "E"

ZESTAWIENIE POWIERZCHNI PARTERU	
POWIERZCHNIA	PODŁOGA
1. WATROGA	4,50
2. ŁAZIENKA	1,80
3. KUCHNIA+SALON	26,70
4. SCHODY	1,90
5. KOTŁOWNIA	35,00
6. GARAZ	19,20
ŁĄCZNE	59,50

SEGMENT "D"

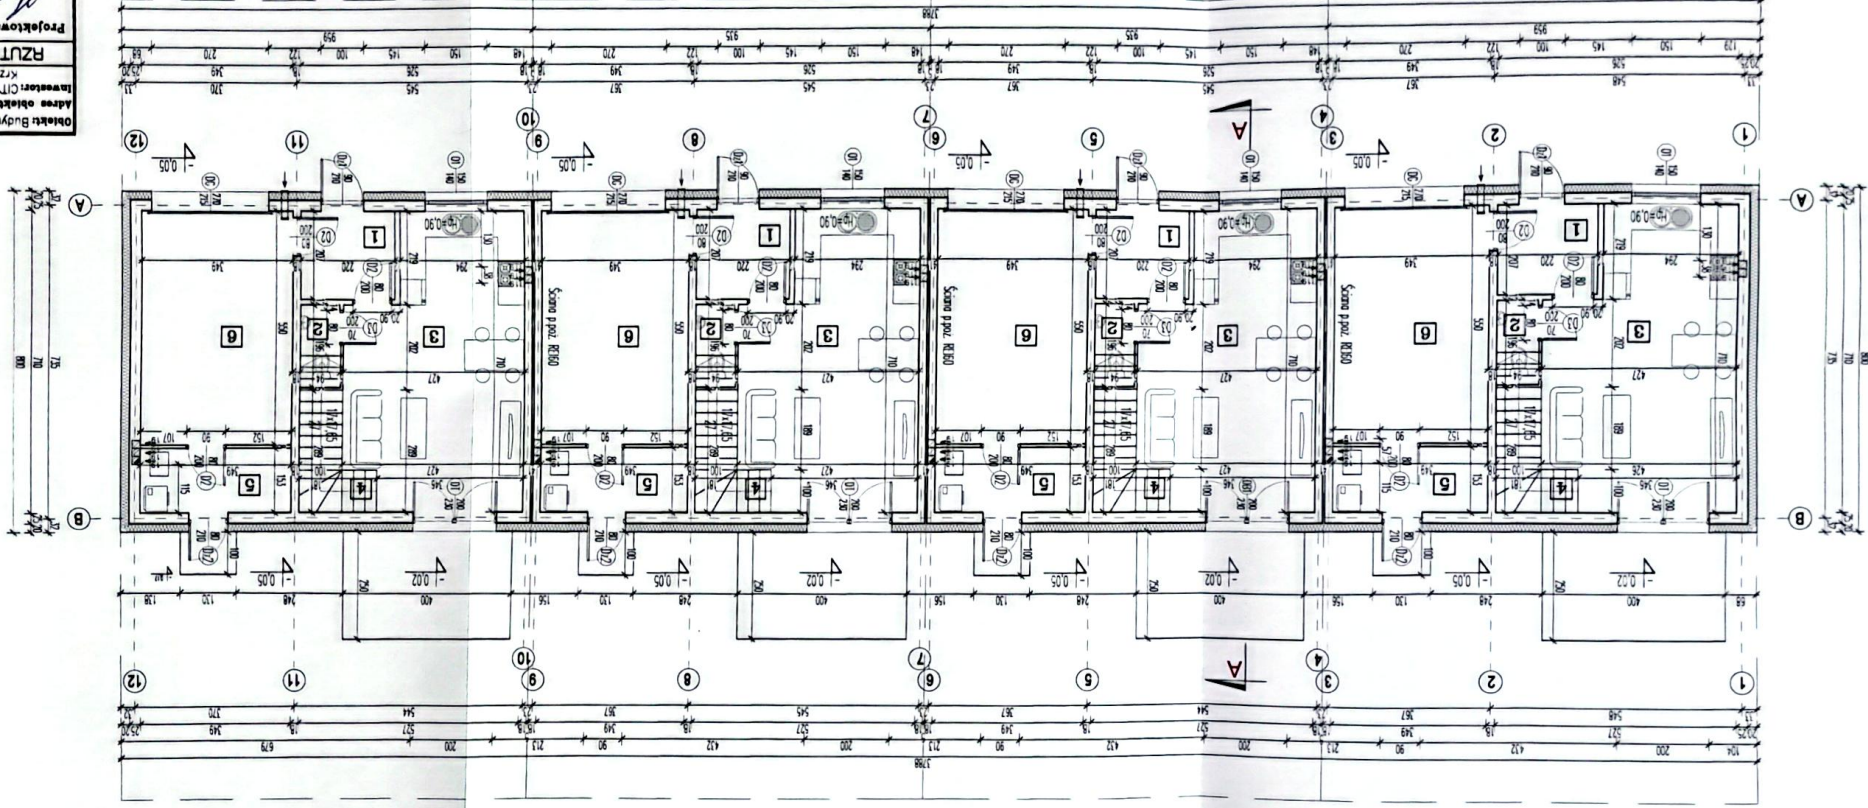

Opis: inż. Grzegorz Tracz
Skala: 1:100
Data: 02.2025
Projektant: Władysław Kowalczyk
 Właściciel: Krzysztof Włodarczyk Spółka z o.o.
 Inwestor: City Budownictwo Włodarczyk
 Adres obiektu: Łódź, dz. nr 3931/1
 Adres obiektu: Łódź, dz. nr 3931/1
 Adres obiektu: Łódź, dz. nr 3931/1

RZUT PODDASZA

Skala 1:100

STAROSTWO POWIATOWE
W ŁUKOWIE
WYDZIAŁ BUDOWNICTWA
I ARCHITEKTURY
21-000 Krynki ul. Dąbrowskiego 14

ZESTAWIENIE POMIĘRZANI PODŁOŻA						
Lp.	POMIĘRZENIE	PODŁOŻA	POMIĘRZONA [m ²]	POMIĘRZONA [m ²]	WARTOŚĆ	
					PANTEL	PANTEL/CARIS
1	KORYTACZ + SŁOPODY	PANTEL/CARIS	6,65	6,65	7,95	55,40
2	PODŁOŻA	PANTEL	11,75	11,75	7,95	55,40
3	PODŁOŻA	PANTEL	13,00	13,00	7,95	55,40
4	PODŁOŻA	CARIS	8,20	8,20	7,95	55,40
5	KORYTACZ	PANTEL	9,85	9,85	7,95	55,40
6	KORYTACZ	PANTEL	9,85	9,85	7,95	55,40

SEGMENT "C"

ZESTAWIENIE POMIĘRZANI PODŁOŻA									
lp	POMIĘRZCIE	PODŁOŻA	POMIĘRZCIE	PODŁOŻA (m²)	POMIĘRZCIE				
					PODŁOŻA	PANTEL	ORBS	6,85	6,85
4	KORISTAZ + SCHOLY	PANTEL	ORBS	6,85	6,85				
7		PANTEL		11,15	11,00				
8		PANTEL		13,00	12,81				
9		PANTEL		13,00	12,72				
11	LATKOWA	ORBS		8,20	7,95				
11	ORBS	PANTEL		8,85	6,95				
				9,85	55,40				


SEGMENT "F"

ZESTAWIENIE POMIĘRZENI PODDAŁA			
Lp	POMIĘRZENIE	PODODA	POMIĘRZENIA
4	KORYTAK + SŁOJY	PAWŁY/PORS	6,65
7	PODODA	PAWŁY	11,15
8	PODODA	PAWŁY	13,00
9	PAWŁY	PAWŁY	13,00
11	PAWŁY	PAWŁY	12,75
11	PAWŁY	PAWŁY	9,85
11	PAWŁY	PAWŁY	4,95
11	PAWŁY	PAWŁY	55,49

SEGMENT "E"

[illegible]

SEGMENT "D"

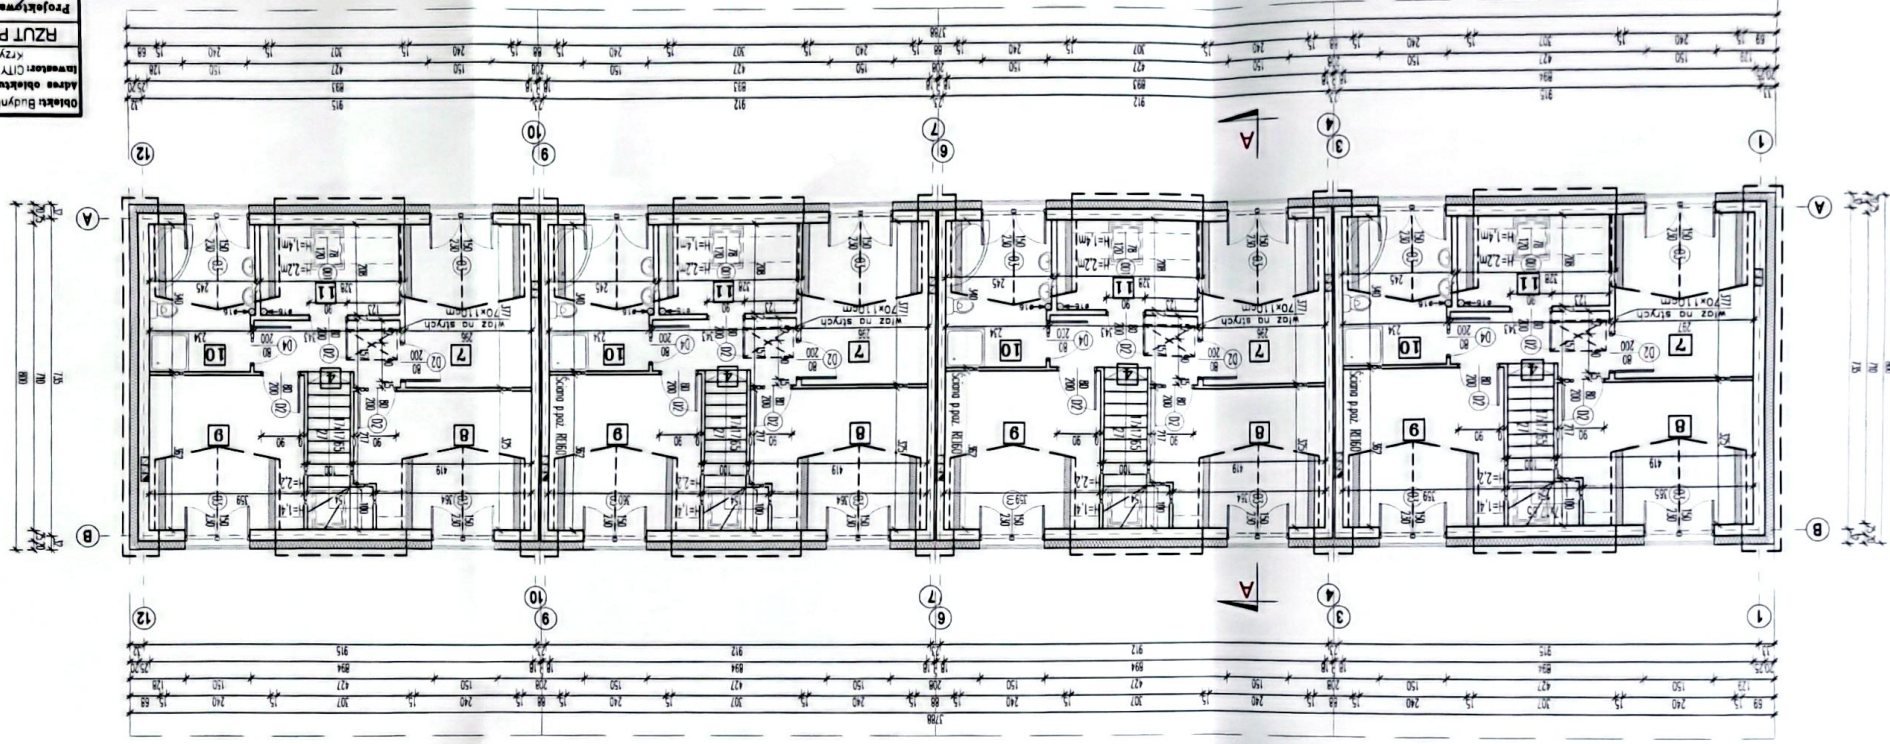

Olafki Budynki mieszkalne w zobudowie szeregowej
Adres obiektu: Łuków, dz.nr 3931/1
Inwestor: CITY BUDOWNICTWO Woldemar Lisiecki
Krzysztof Wielgosz Spółka cywilna
RZUT PODDASZA SEGMENT D,E,F,G

Projektwahl:

Branża:	Skala:	Data:	Nr. ym.
architektura	1:100	02.2025	2

